


câblage à tirer entre l'abri et le poteau EDF

PANNEAUX BOIS ou TREILLAGE BOIS MAILLES CARREES

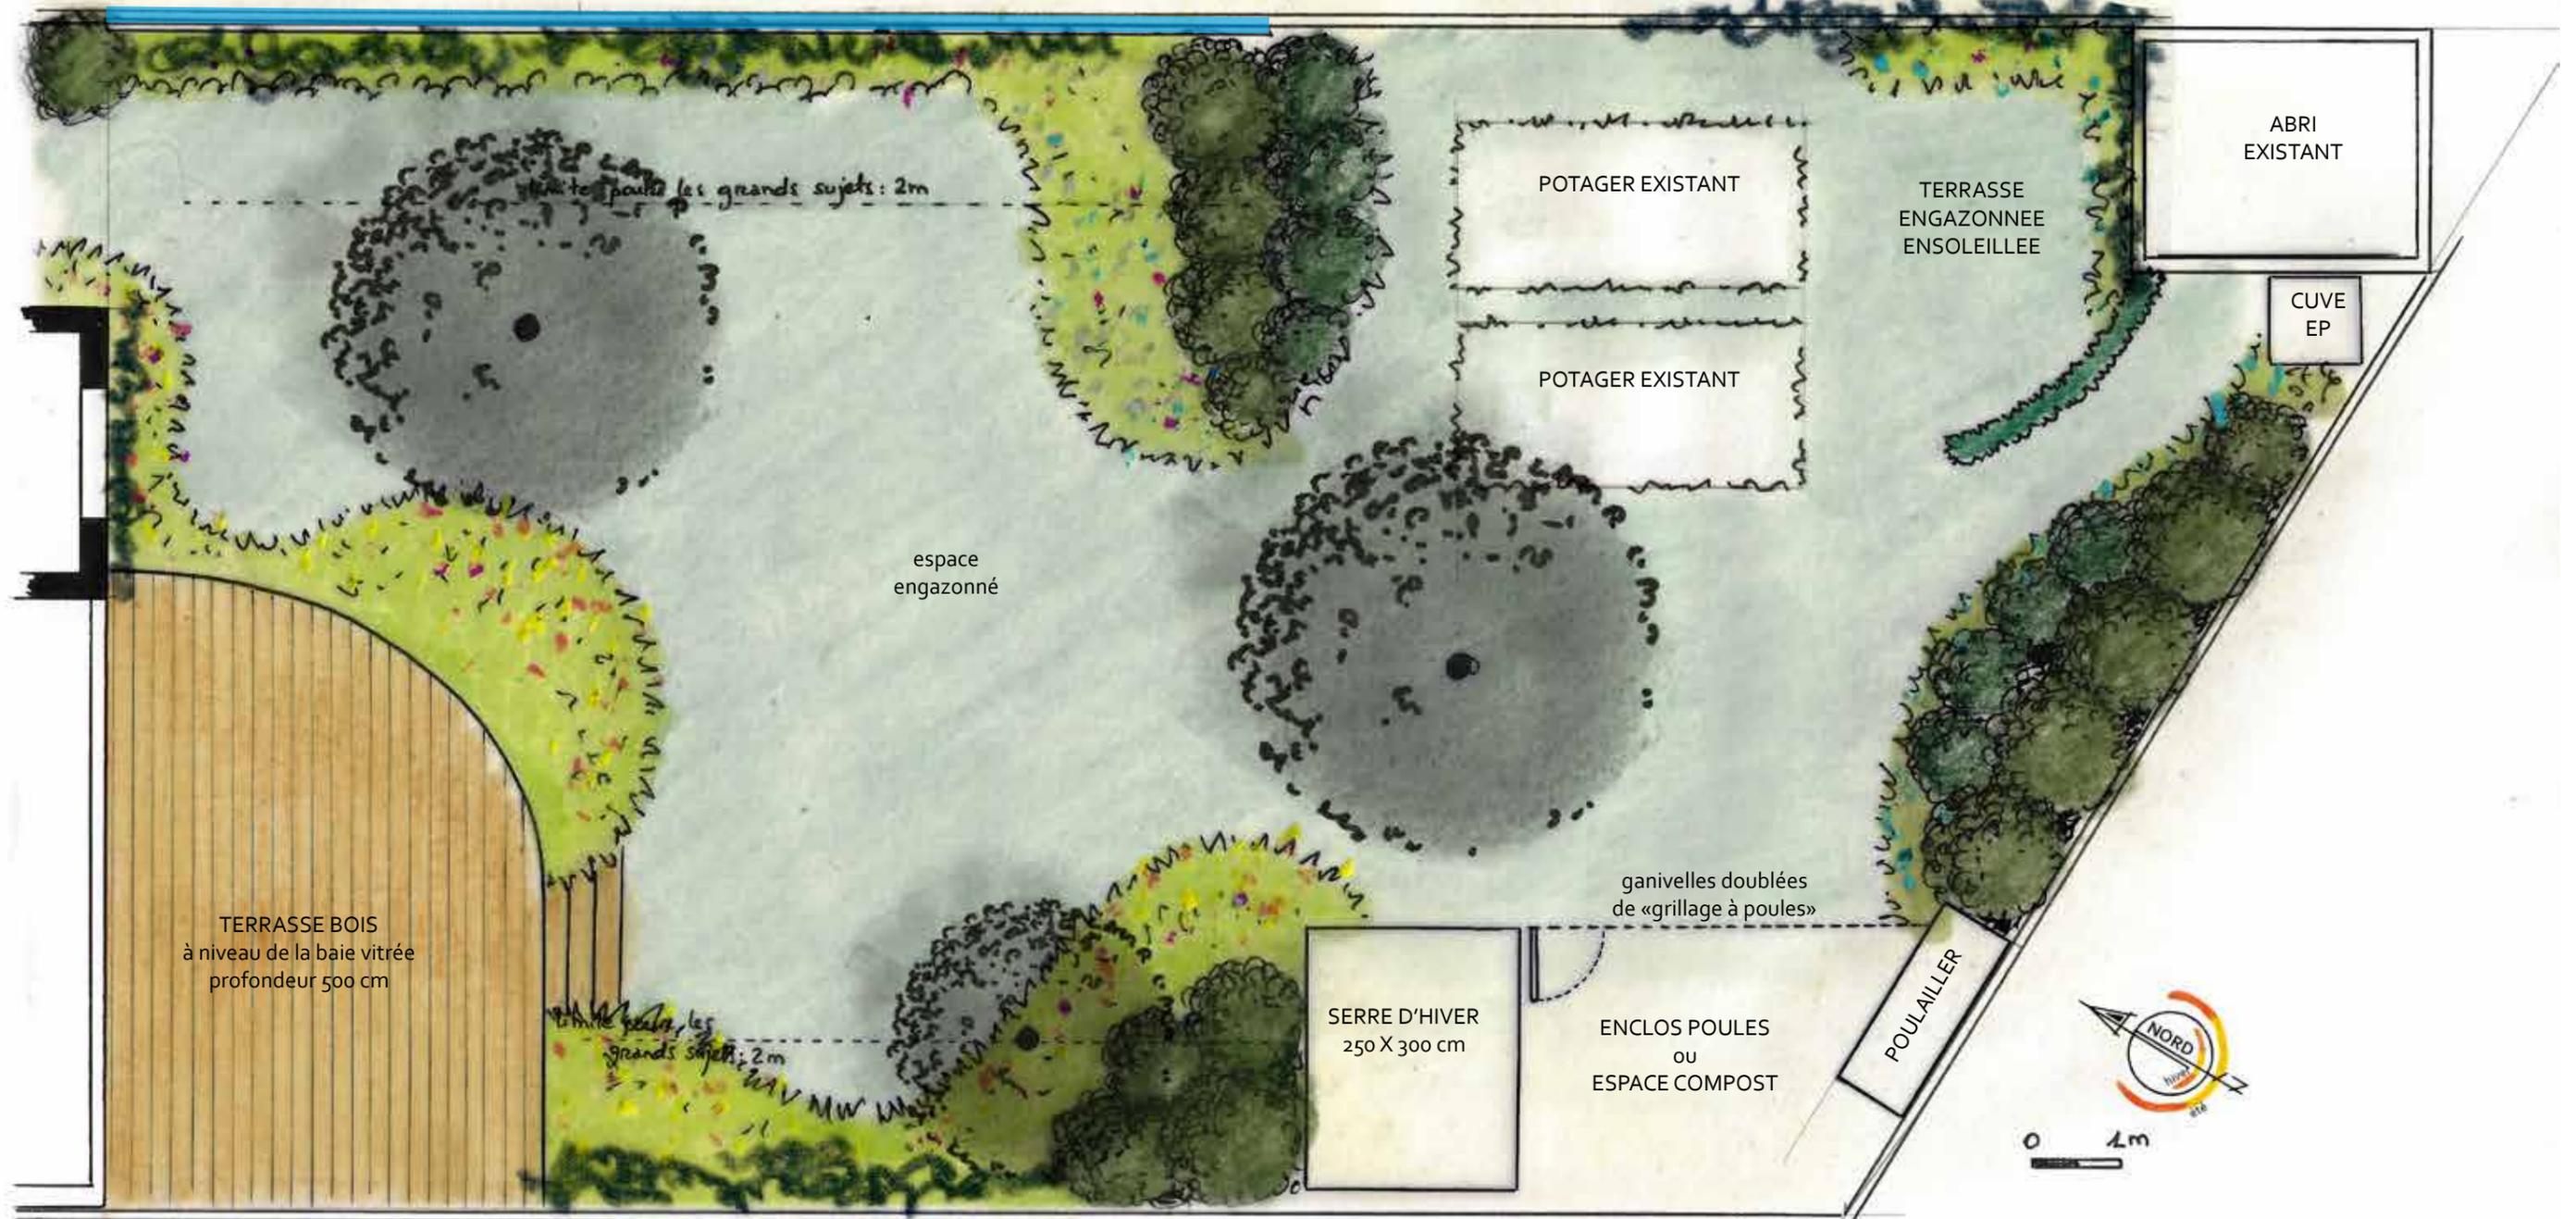


NOM et DATE du DOCUMENT :  
CLIENTS :

PLAN MASSE FINAL - 1/75ème - 09/12/2020  
Mme M. xxx - xxxxx - 44 800 Saint-Herblain

**Rouge Divoine**  
paysagiste



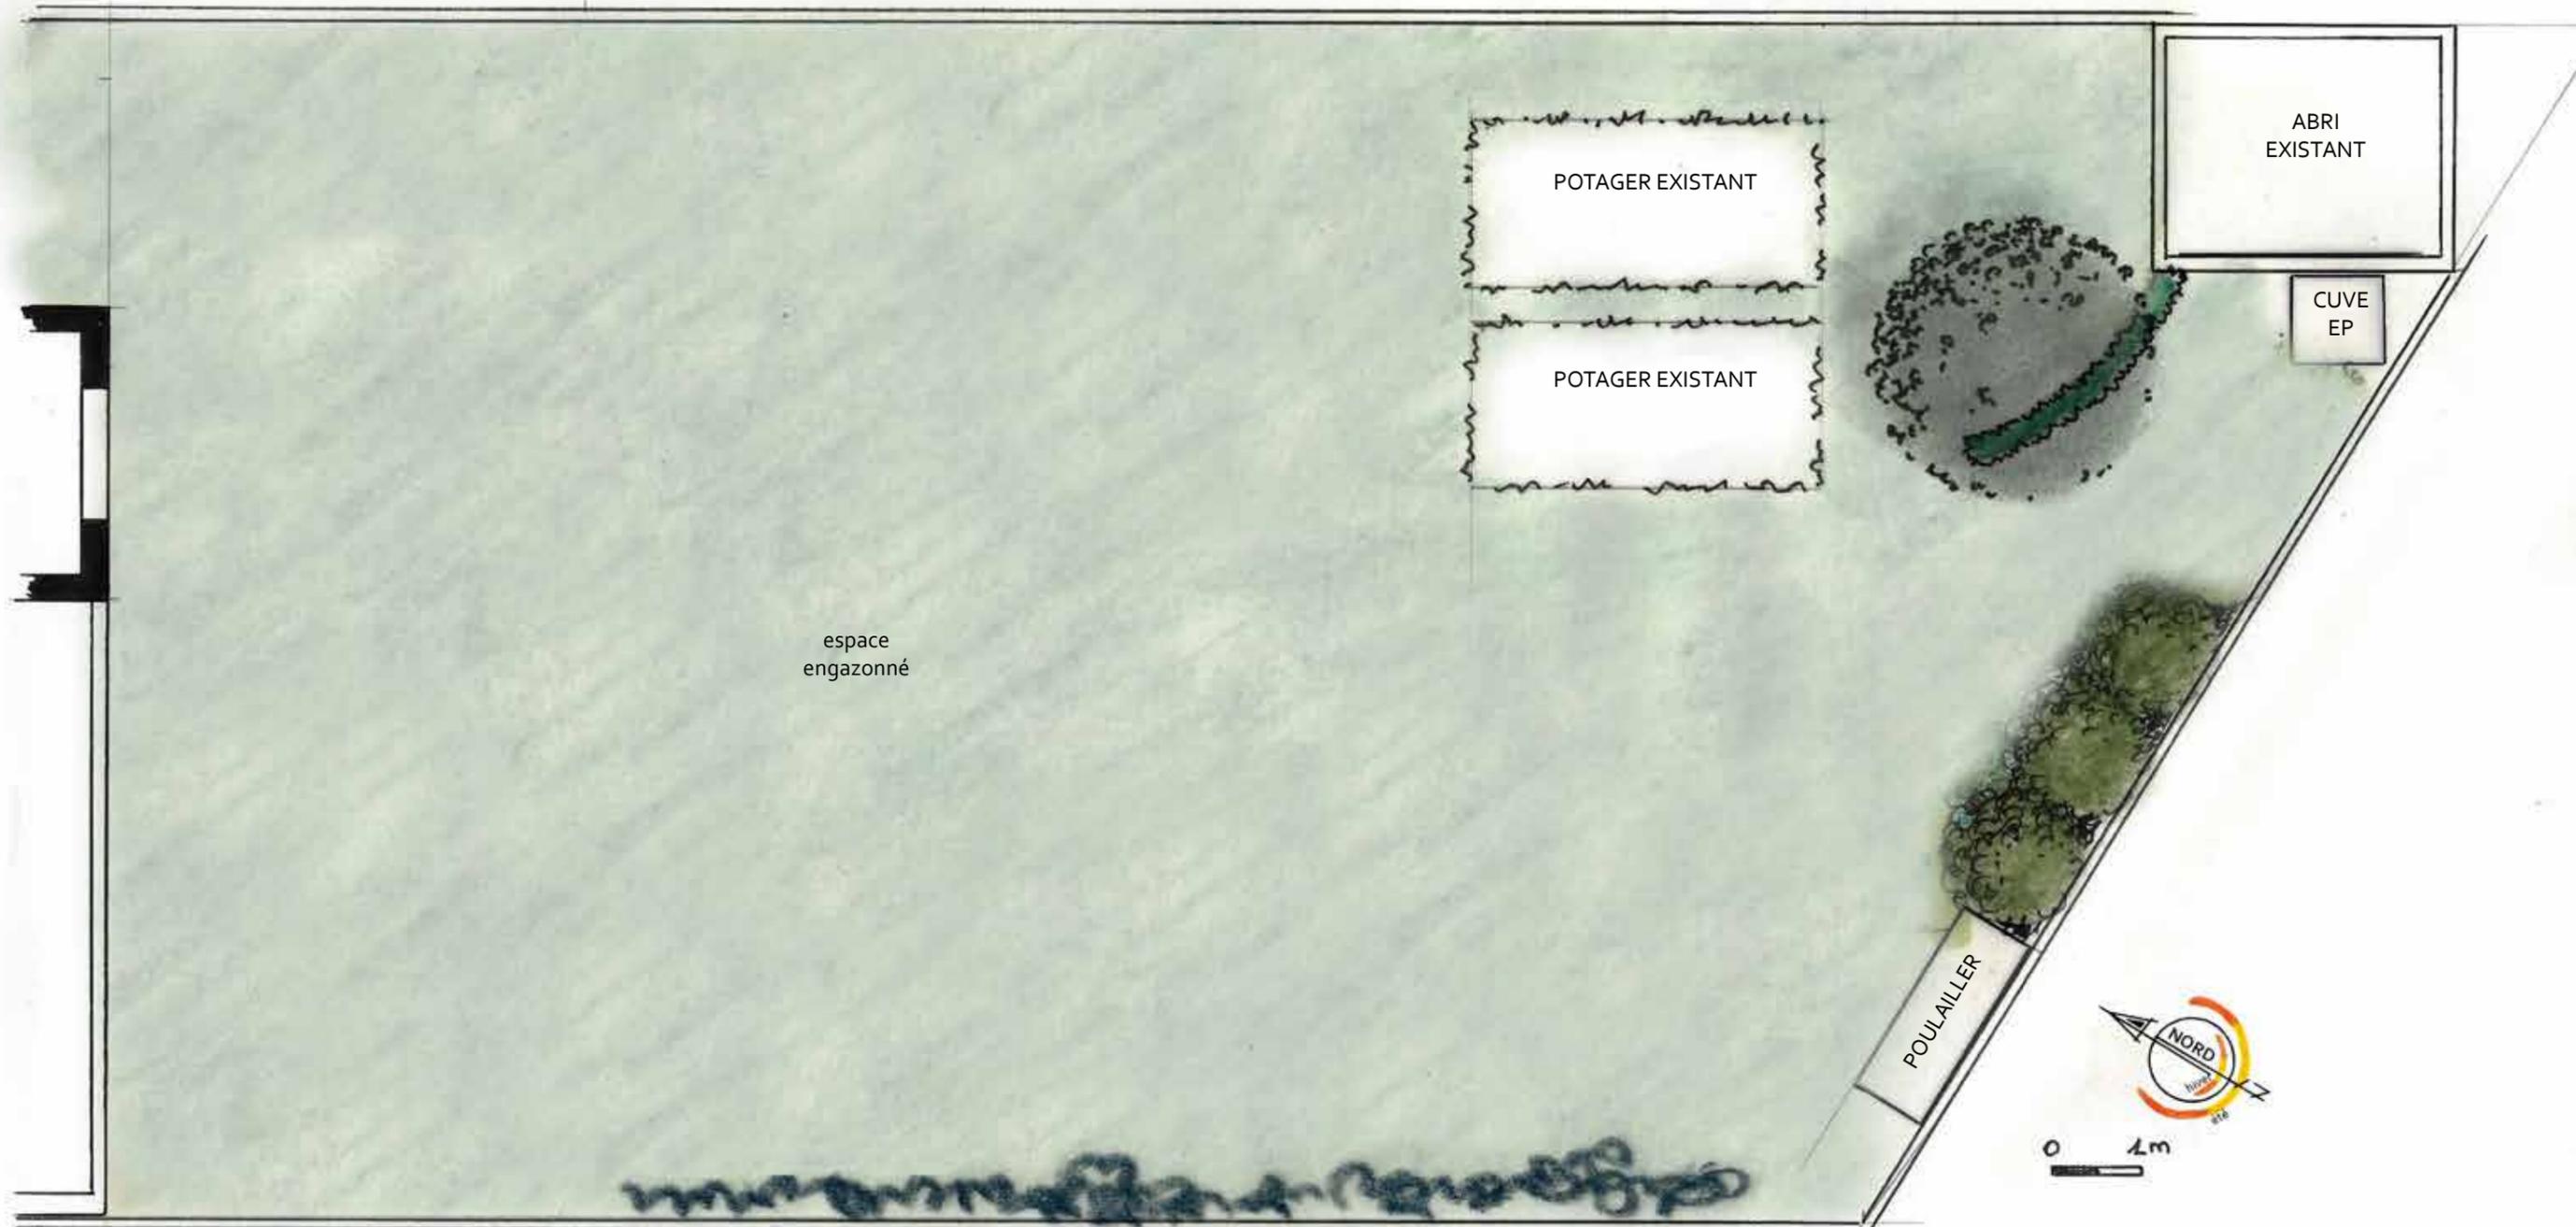

NOM et DATE du DOCUMENT :  
 CLIENTS :

PLAN MASSE EXISTANT (AVANT PROJET) - 1/75ème - 09/12/2020  
 Mme M. xxx - xxxxx - 44 800 Saint-Herblain

*Rouge Divoine*  
 paysagiste